


Placing ingångshål: N: 6585025.56 E: 144010.65

Denna utskrift kan ej användas vid ansökan på papper

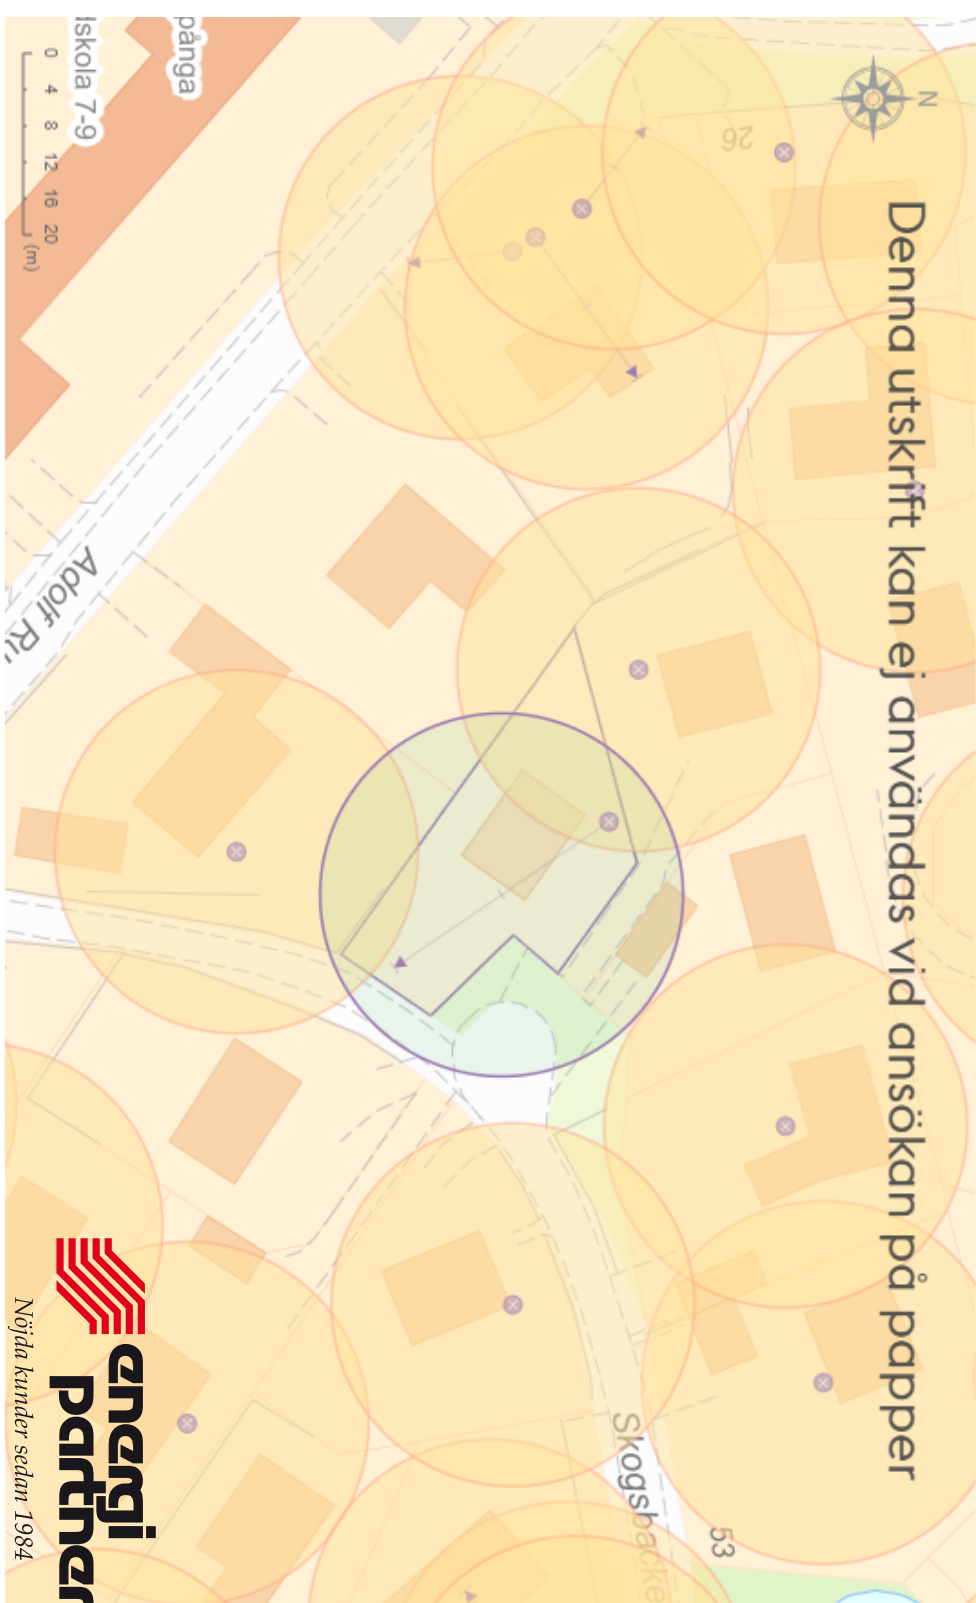

Skogsbäcke

Adolf R.

Skola 7-9

pånga

53

26

0 4 8 12 16 20 (m)

N